

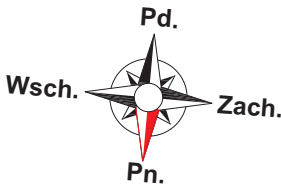


NOWE SZEREGÓWKI
WILEŃSKA

Zestawienie powierzchni	
Pomieszczenie	Powierzchnia m ²
Wiatrołap	4,08 m ²
Gabinet	9,06 m ²
Kuchnia	10,98 m ²
Jadalnia	10,98 m ²
Pokój dzienny	28,22 m ²
Schody	7,97 m ²
Hol	9,66 m ²
WC	2,34 m ²
Kotłownia	3,82 m ²
Garaż	19,85 m ²
Suma	106,96 m ²

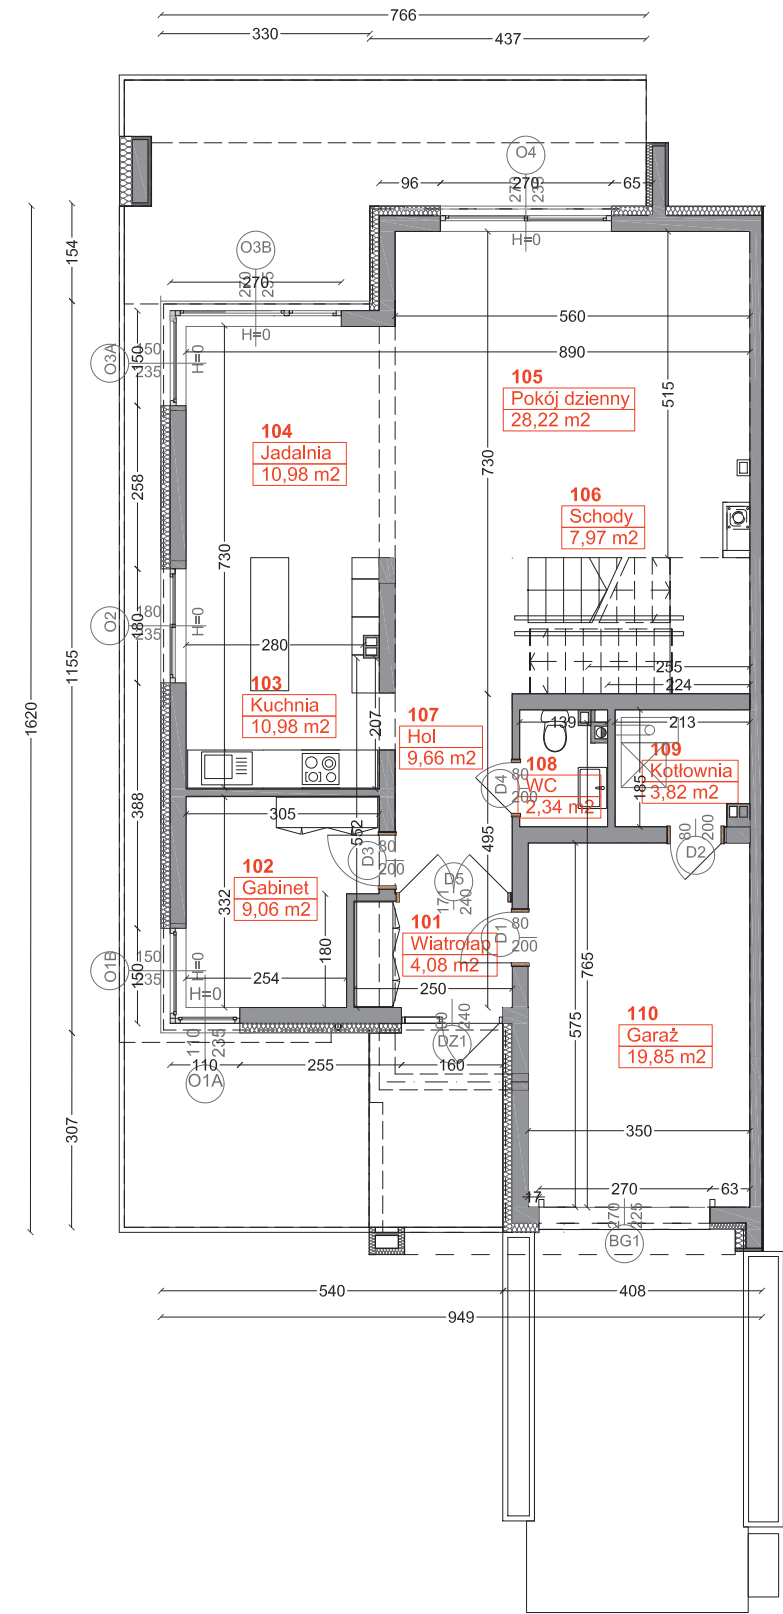

NOWE SZEREGÓWKI
WILEŃSKA

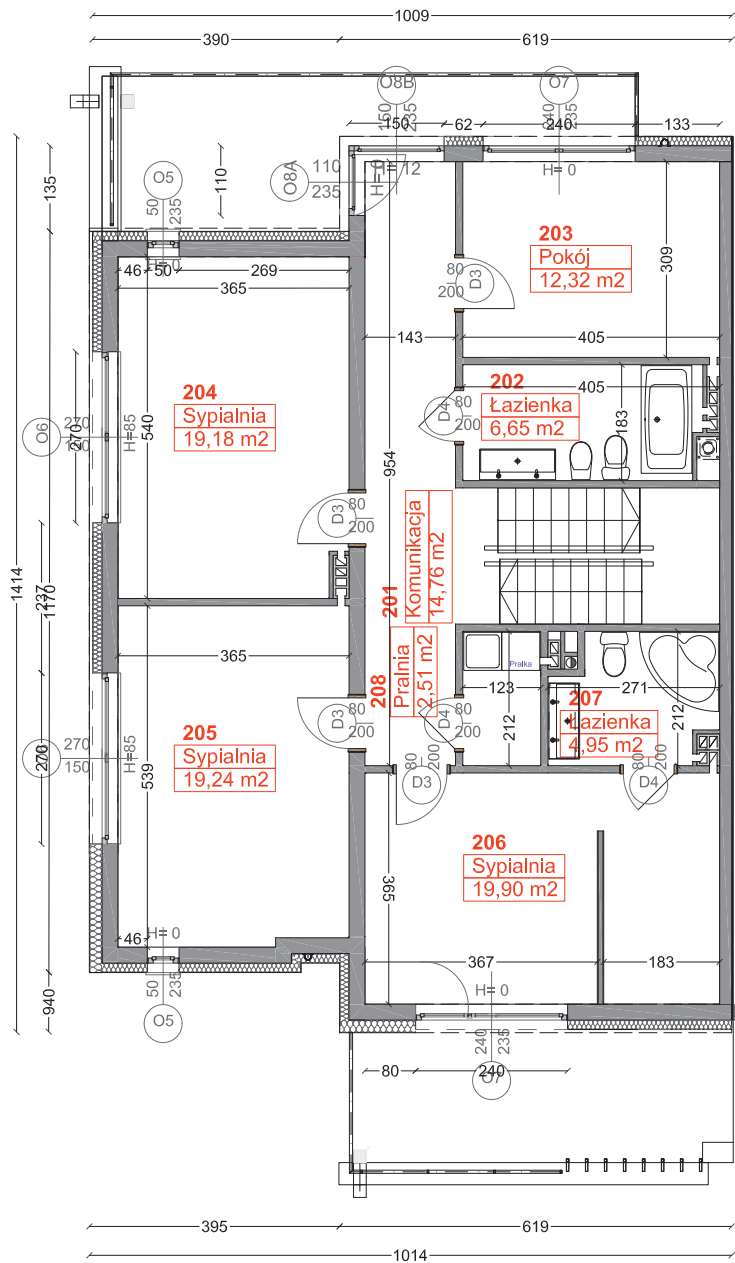

Zestawienie powierzchni	
Pomieszczenie	Powierzchnia m ²
Komunikacja	14,76 m ²
Łazienka	6,65 m ²
Pokój	12,32 m ²
Sypialnia	19,18 m ²
Sypialnia	19,24 m ²
Sypialnia	19,90 m ²
Łazienka	4,95 m ²
Pralnia	2,51 m ²
Suma	99,51 m ²

